




aktueller Architektenentwurf von CKRS für die HOWOGE

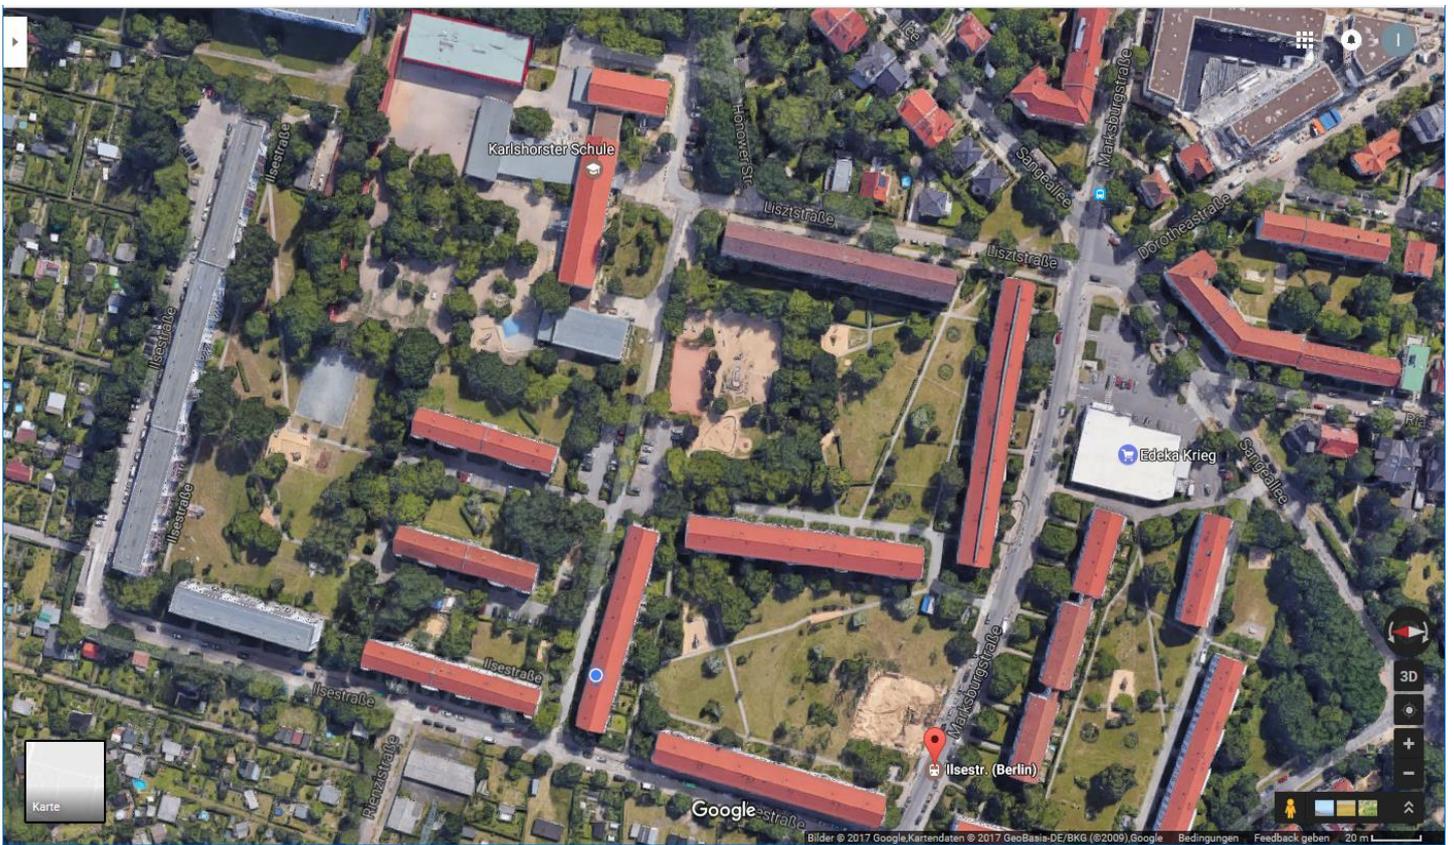

derzeitige Bebauung laut Google